


PLANTA 2ª

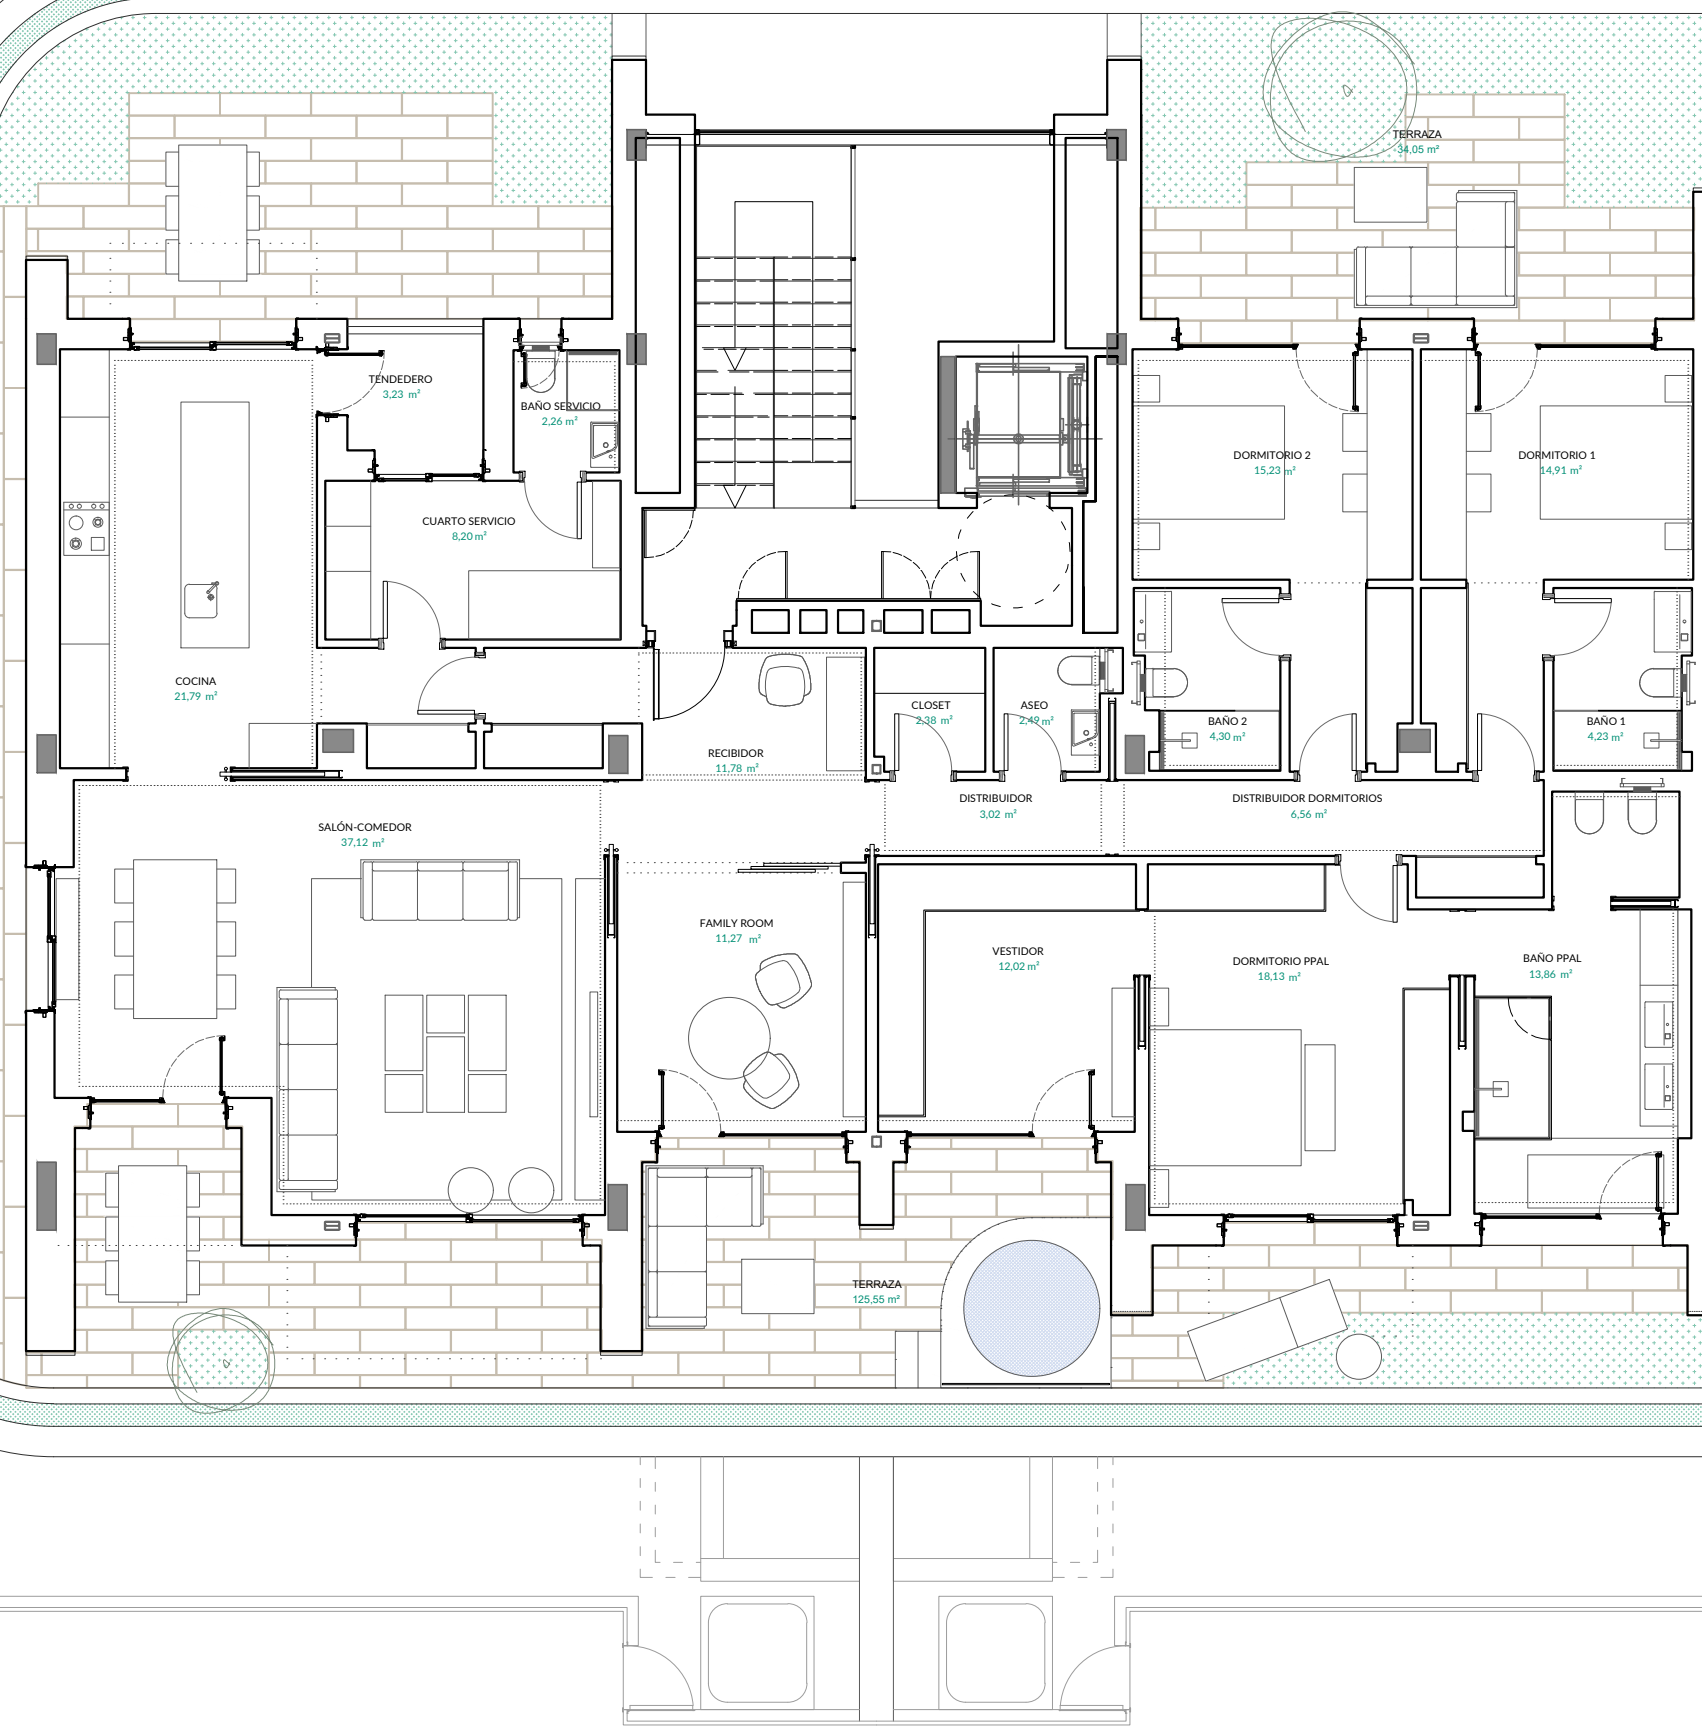

VILLAS

Villa de 235m² en planta segunda con jacuzzi privado.
LaFinca LGC7, Pozuelo de Alarcón (Madrid)

TIPO	PLANTAS	SUPERFICIE	ORIENTACIÓN
Vivienda	Planta 2ª	235m²	Doble orientación norte - sur
DORMITORIOS	CUARTOS DE BAÑO	TRASTERO	PLAZAS DE GARAJE
4	5	SI	4

Esta vivienda cuenta con zona de día y de noche rodeada de terraza-jardín con jacuzzi privado, ubicada en la planta segunda. La innovadora y exclusiva configuración arquitectónica del edificio en su conjunto, logra dotar a esta vivienda de total privacidad y garantiza tranquilidad de no ser visto desde arriba.

Zona de día y de noche:
Se accede a la vivienda a través del hall de entrada, que conecta con la family room, el salón-comedor orientado a sur de 37m² y la zona de servicio, que está compuesta por cuarto de servicio, baño de servicio y una amplia cocina de 22m², que se comunica con el tendedero y el salón-comedor.

La zona de noche se compone por tres dormitorios, a los cuales se accede a través del distribuidor. La superficie destinada al dormitorio principal, que incluye vestidor y cuarto de baño con ducha y bañera, tocador y cabina de wc, es de 44m². Los dos dormitorios secundarios cuentan con baño en suite.