


PLANTA BAJA

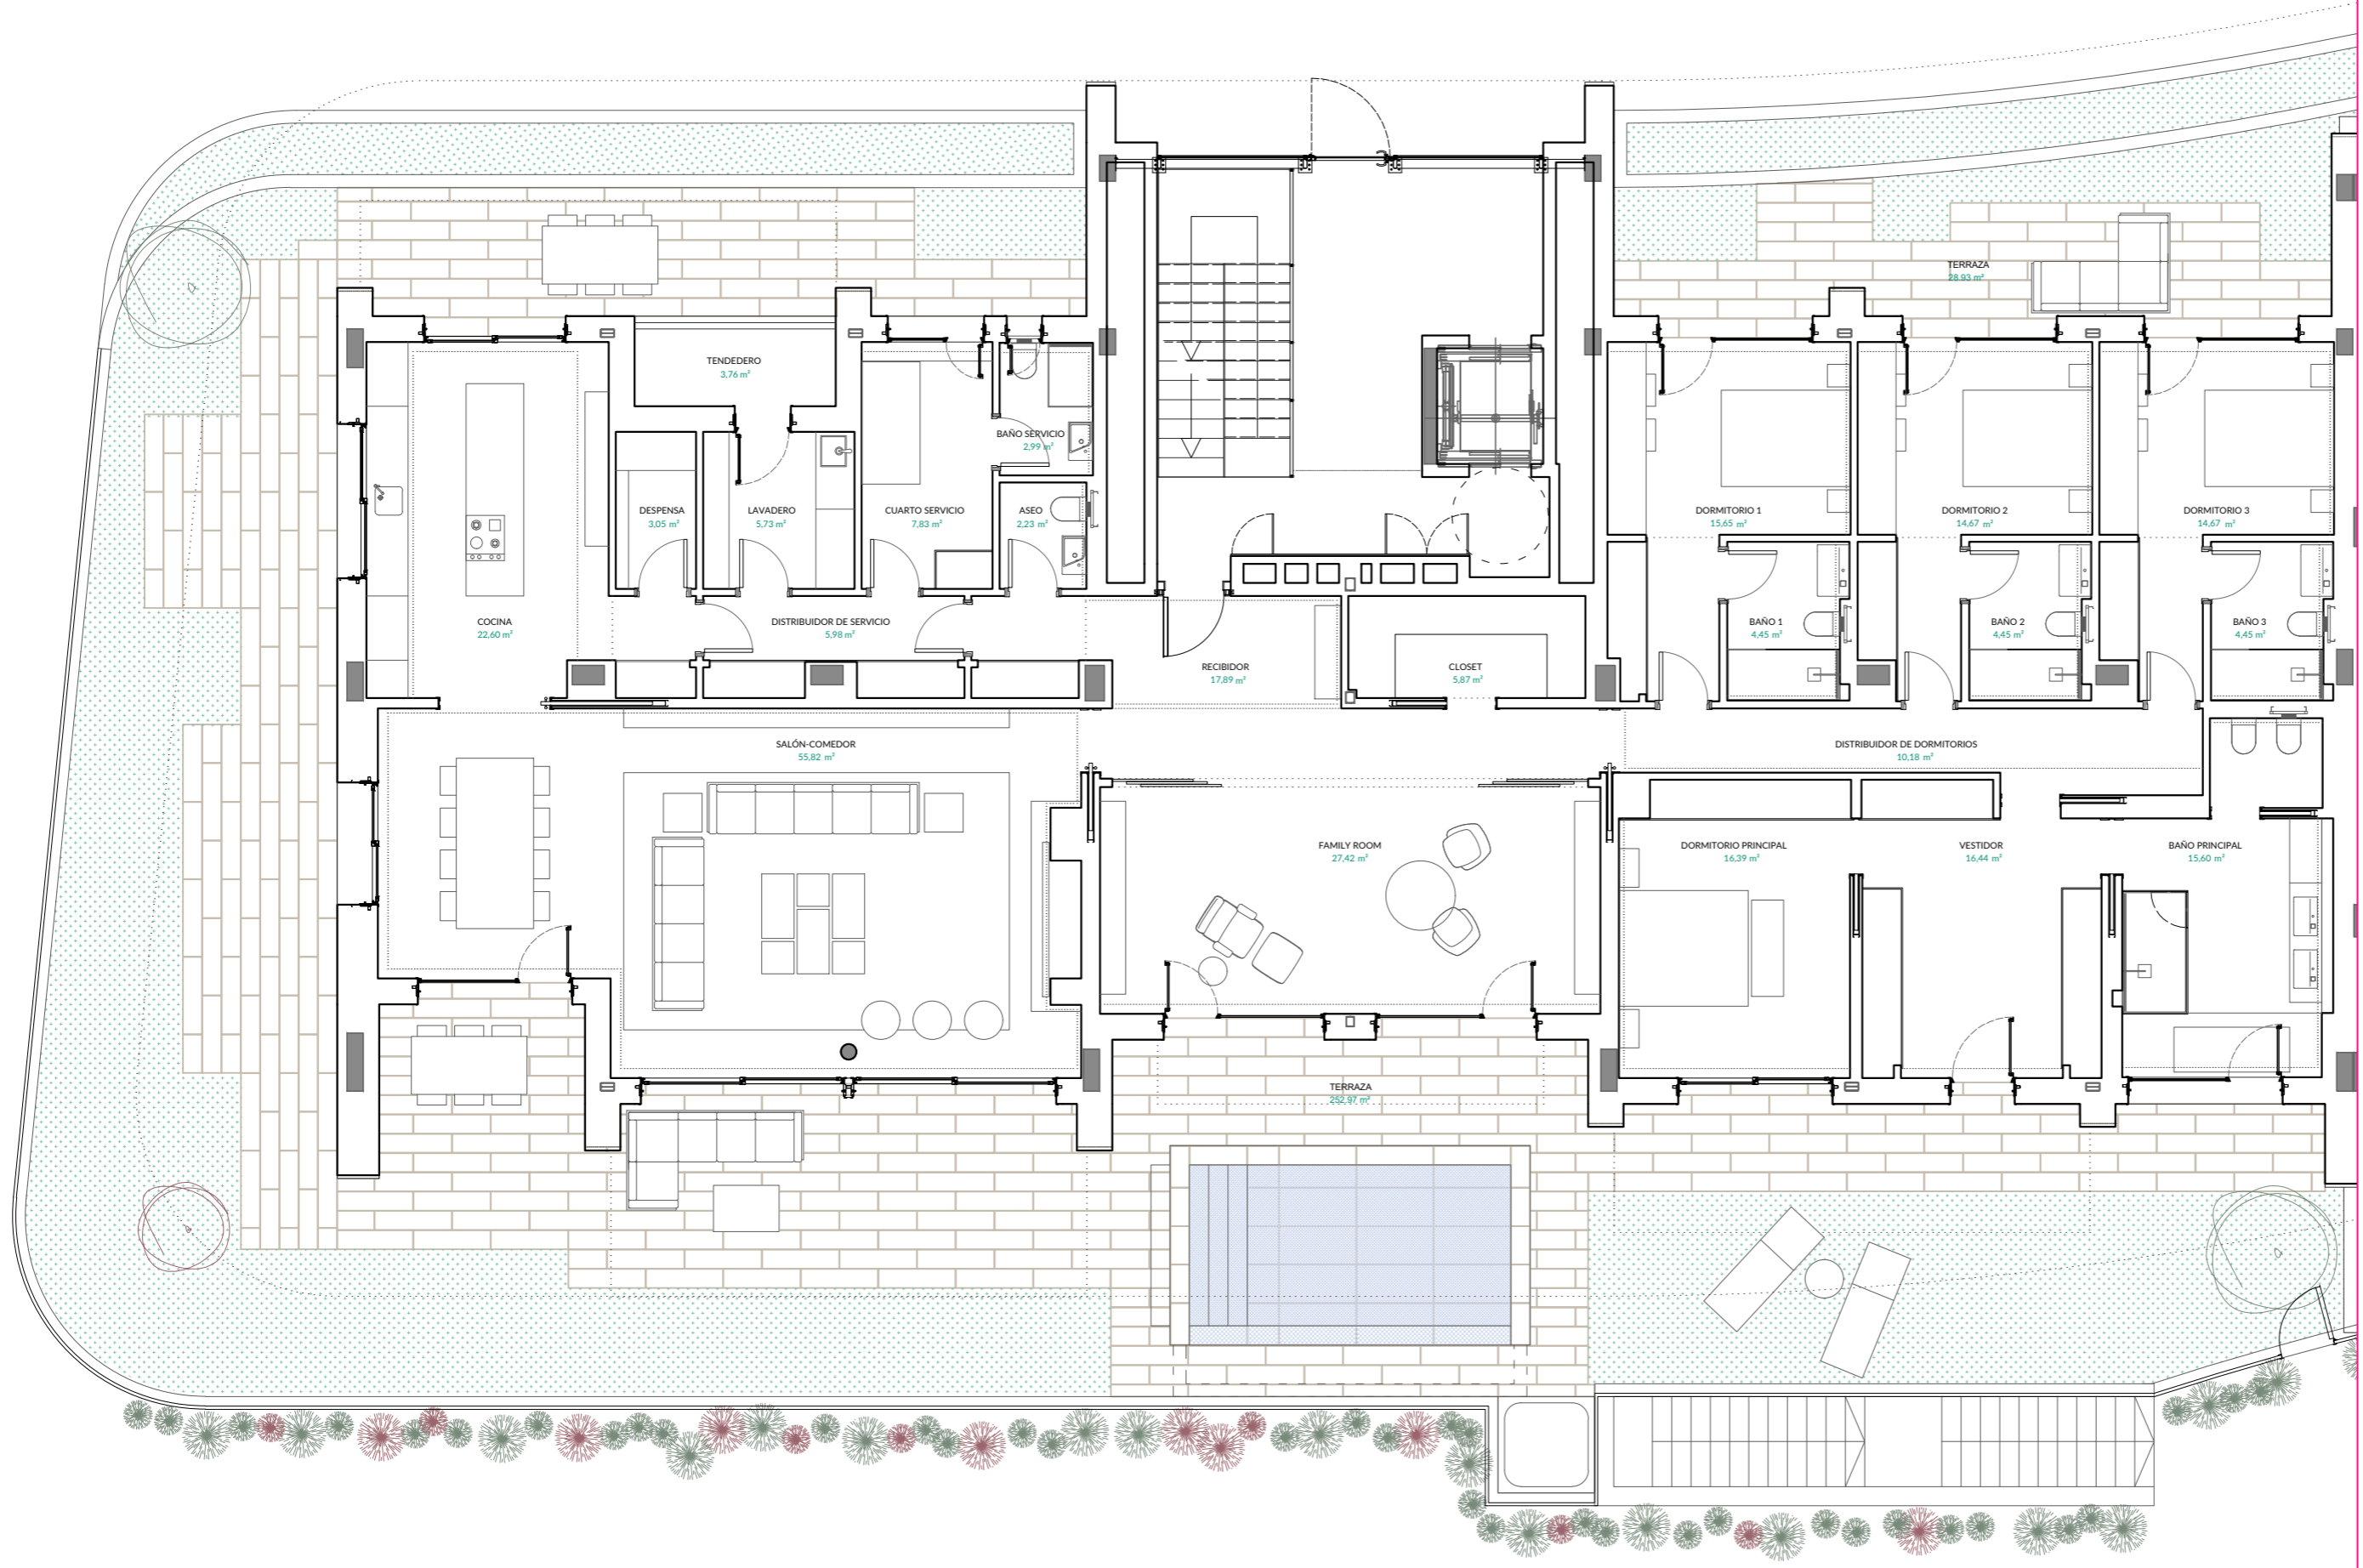

VILLAS

Villa de 338m² en planta baja con piscina privada.
LaFinca LGC7, Pozuelo de Alarcón (Madrid)

TIPO	PLANTAS	SUPERFICIE	ORIENTACIÓN
Vivienda	Planta baja	338m ²	Doble orientación norte - sur
DORMITORIOS	CUARTOS DE BAÑO	TRASTERO	PLAZAS DE GARAJE
5	6	SI	5

Esta vivienda cuenta con zona de día y de noche rodeada de terraza-jardín con piscina, ubicada en planta baja. La innovadora y exclusiva configuración arquitectónica del edificio en su conjunto, logra dotar a esta vivienda de total privacidad y garantiza tranquilidad de no ser visto desde arriba.

Zona de día y de noche:
En esta vivienda la zona de día esta rodeada de una terraza-jardín de 250m², con zonas de estar norte y sur (terraza de invierno, terraza de verano), que incluye piscina privada. Cuenta con un salón-comedor orientado a sur de 56m², amplia cocina de 23m² abierta al comedor y zona de servicio (despensa, lavadero, tendedero, dormitorio de servicio, baño de servicio y aseo de cortesía). También cuenta con un family room y un espacioso armario extra para almacenaje.

Damos paso a los dormitorios a través de un amplio distribuidor. La superficie destinada al dormitorio principal, que incluye vestidor y cuarto de baño con ducha y bañera, tocador y cabina de wc, es de 48m². Los tres dormitorios secundarios cuentan con baño en suite.